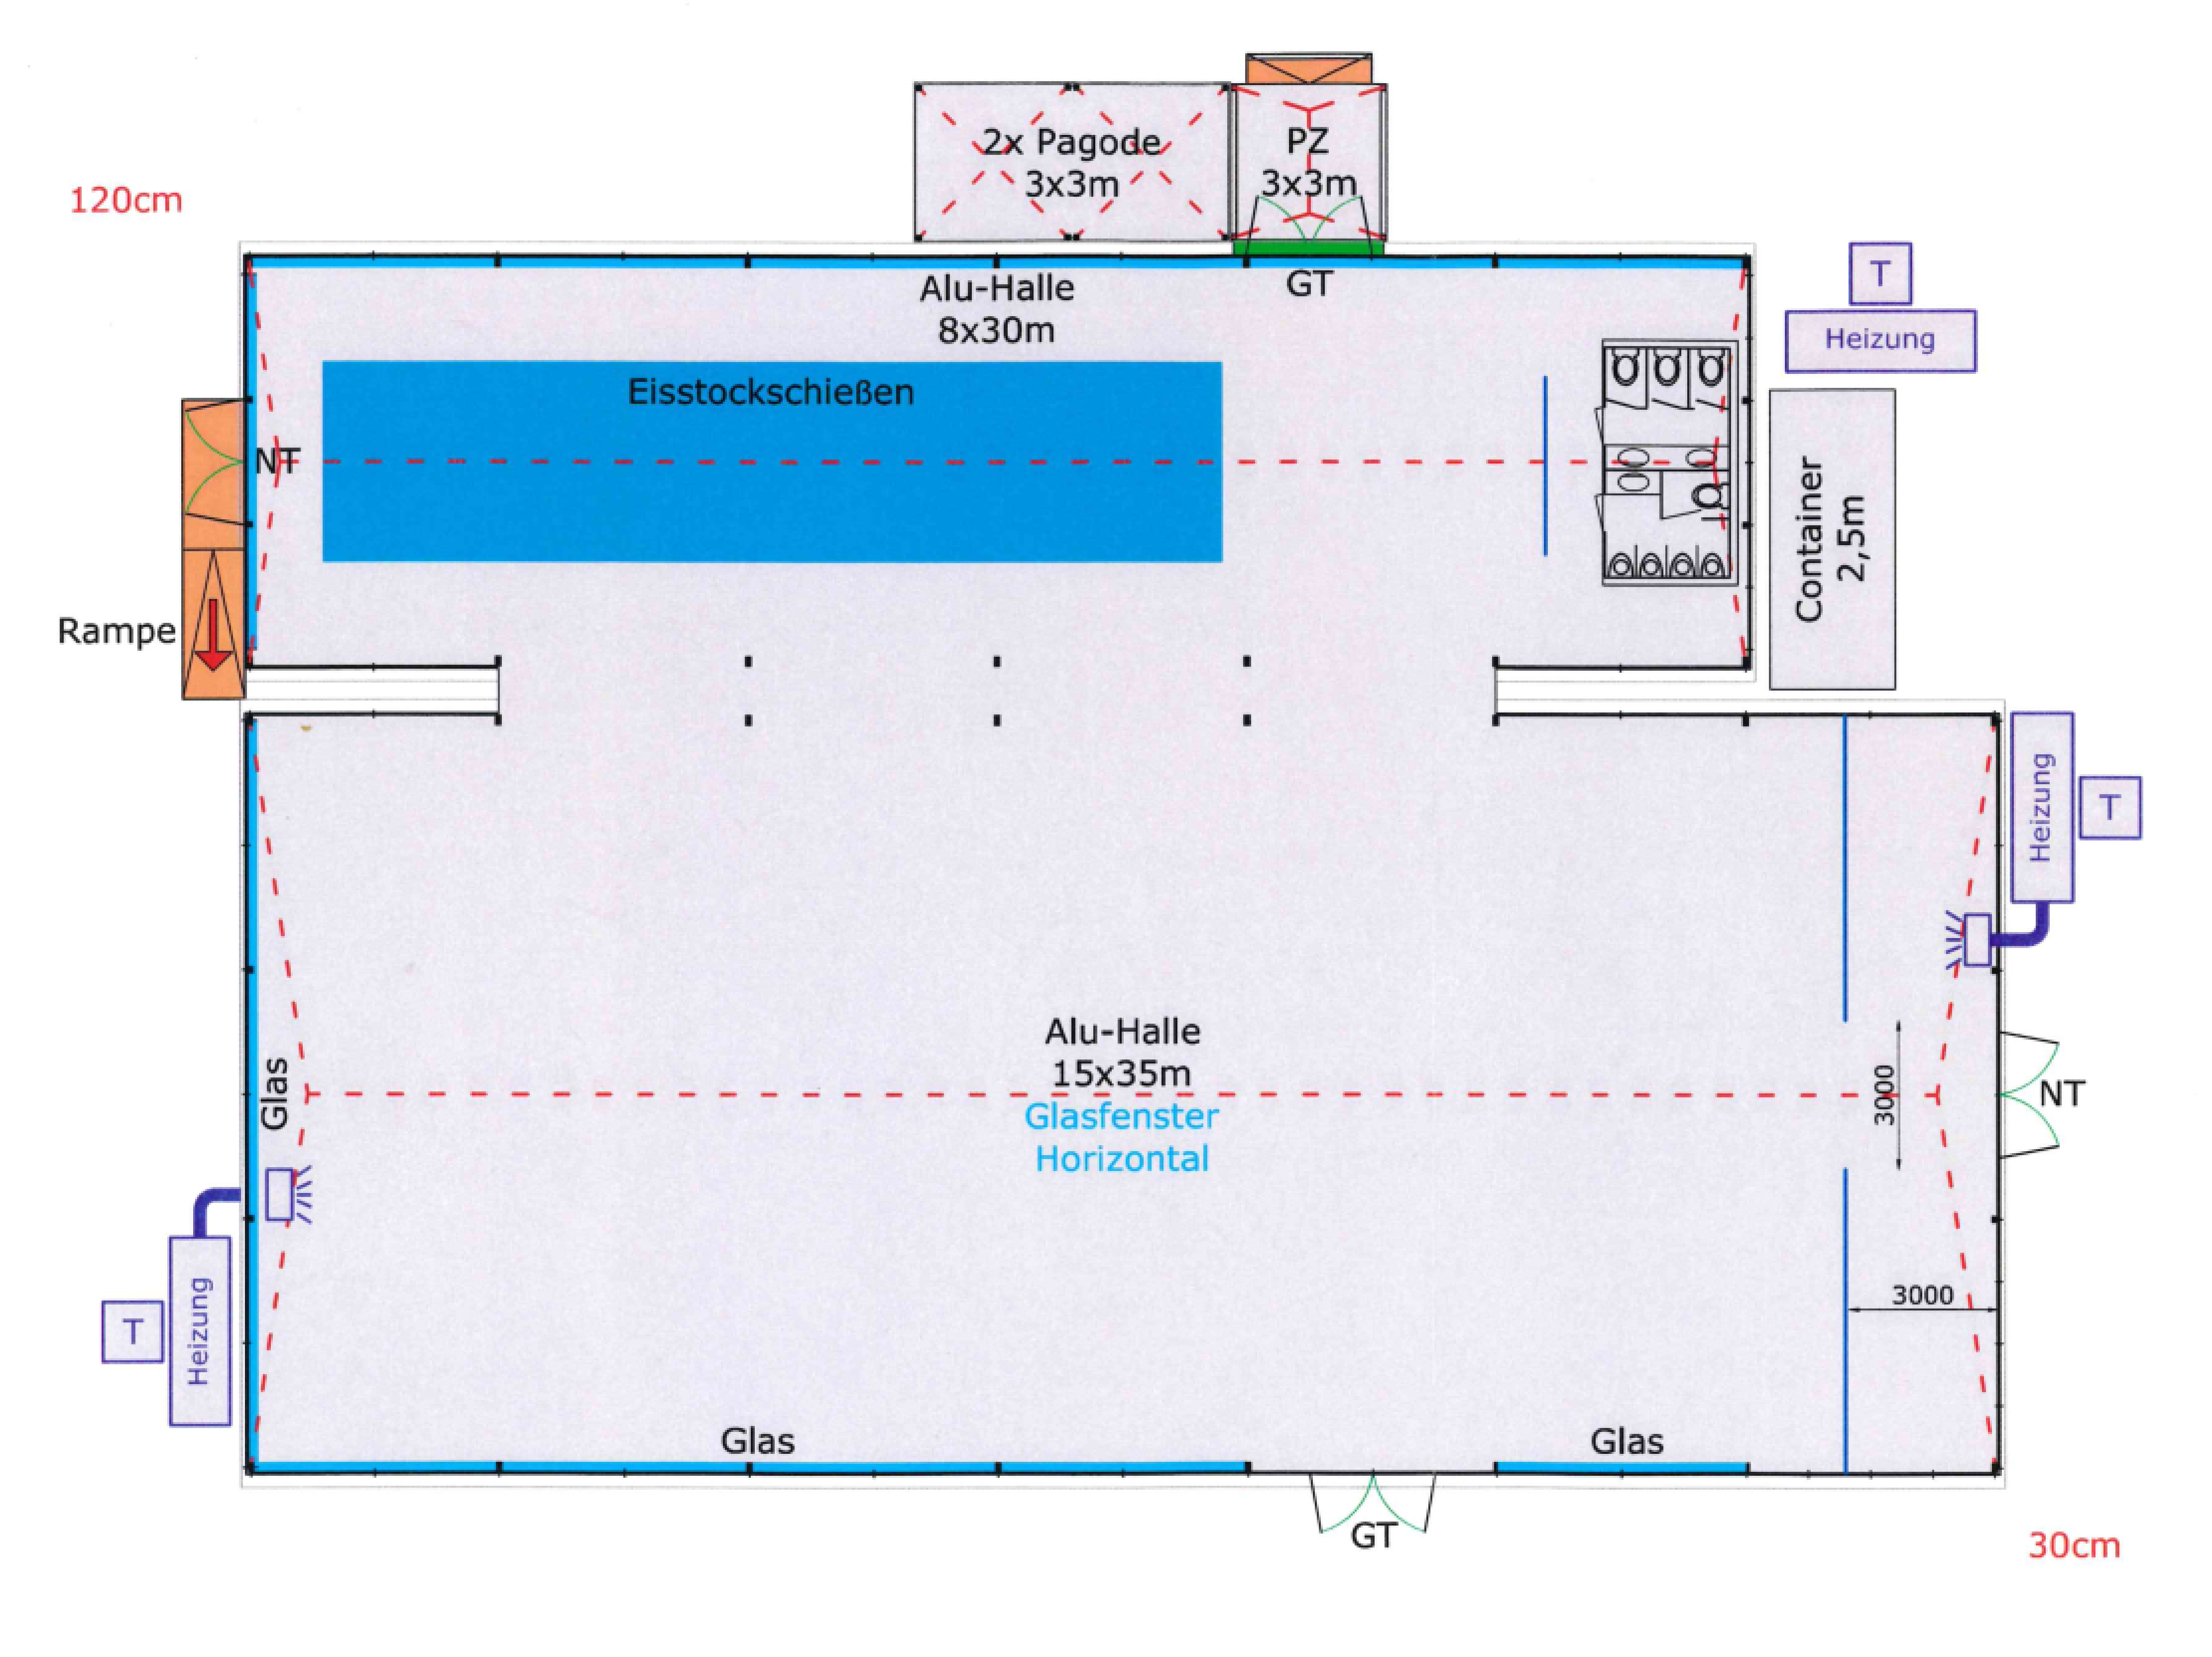

120cm
2x Pagode
3x3m
PZ
3x3m
GT
Alu-Halle
8x30m
T
Heizung
Eisstockschießen
NT
Container
2,5m
Rampe
Heizung
T
Alu-Halle
15x35m
Glasfenster
Horizontal
Glas
3000
NT
T
Heizung
3000
Glas
Glas
GT
30cm